

COMMUNE DE BELMONT-BROYE
SECTEUR DOMPIERRE

Plan d'aménagement de détail "Sur l'Arbogne"


Plan des modifications
Dompiere-Arbogne



Ech. 1:1000
Givisiez, septembre 2017

URBASOL Mont-Carmel 2 1762 Givisiez
Tél.026/466 22 33 Fax 026/466 22 32 E-mail info@urbasol.ch

Modifications suite à l'approbation de la DAEC
 Modifications suite aux préavis

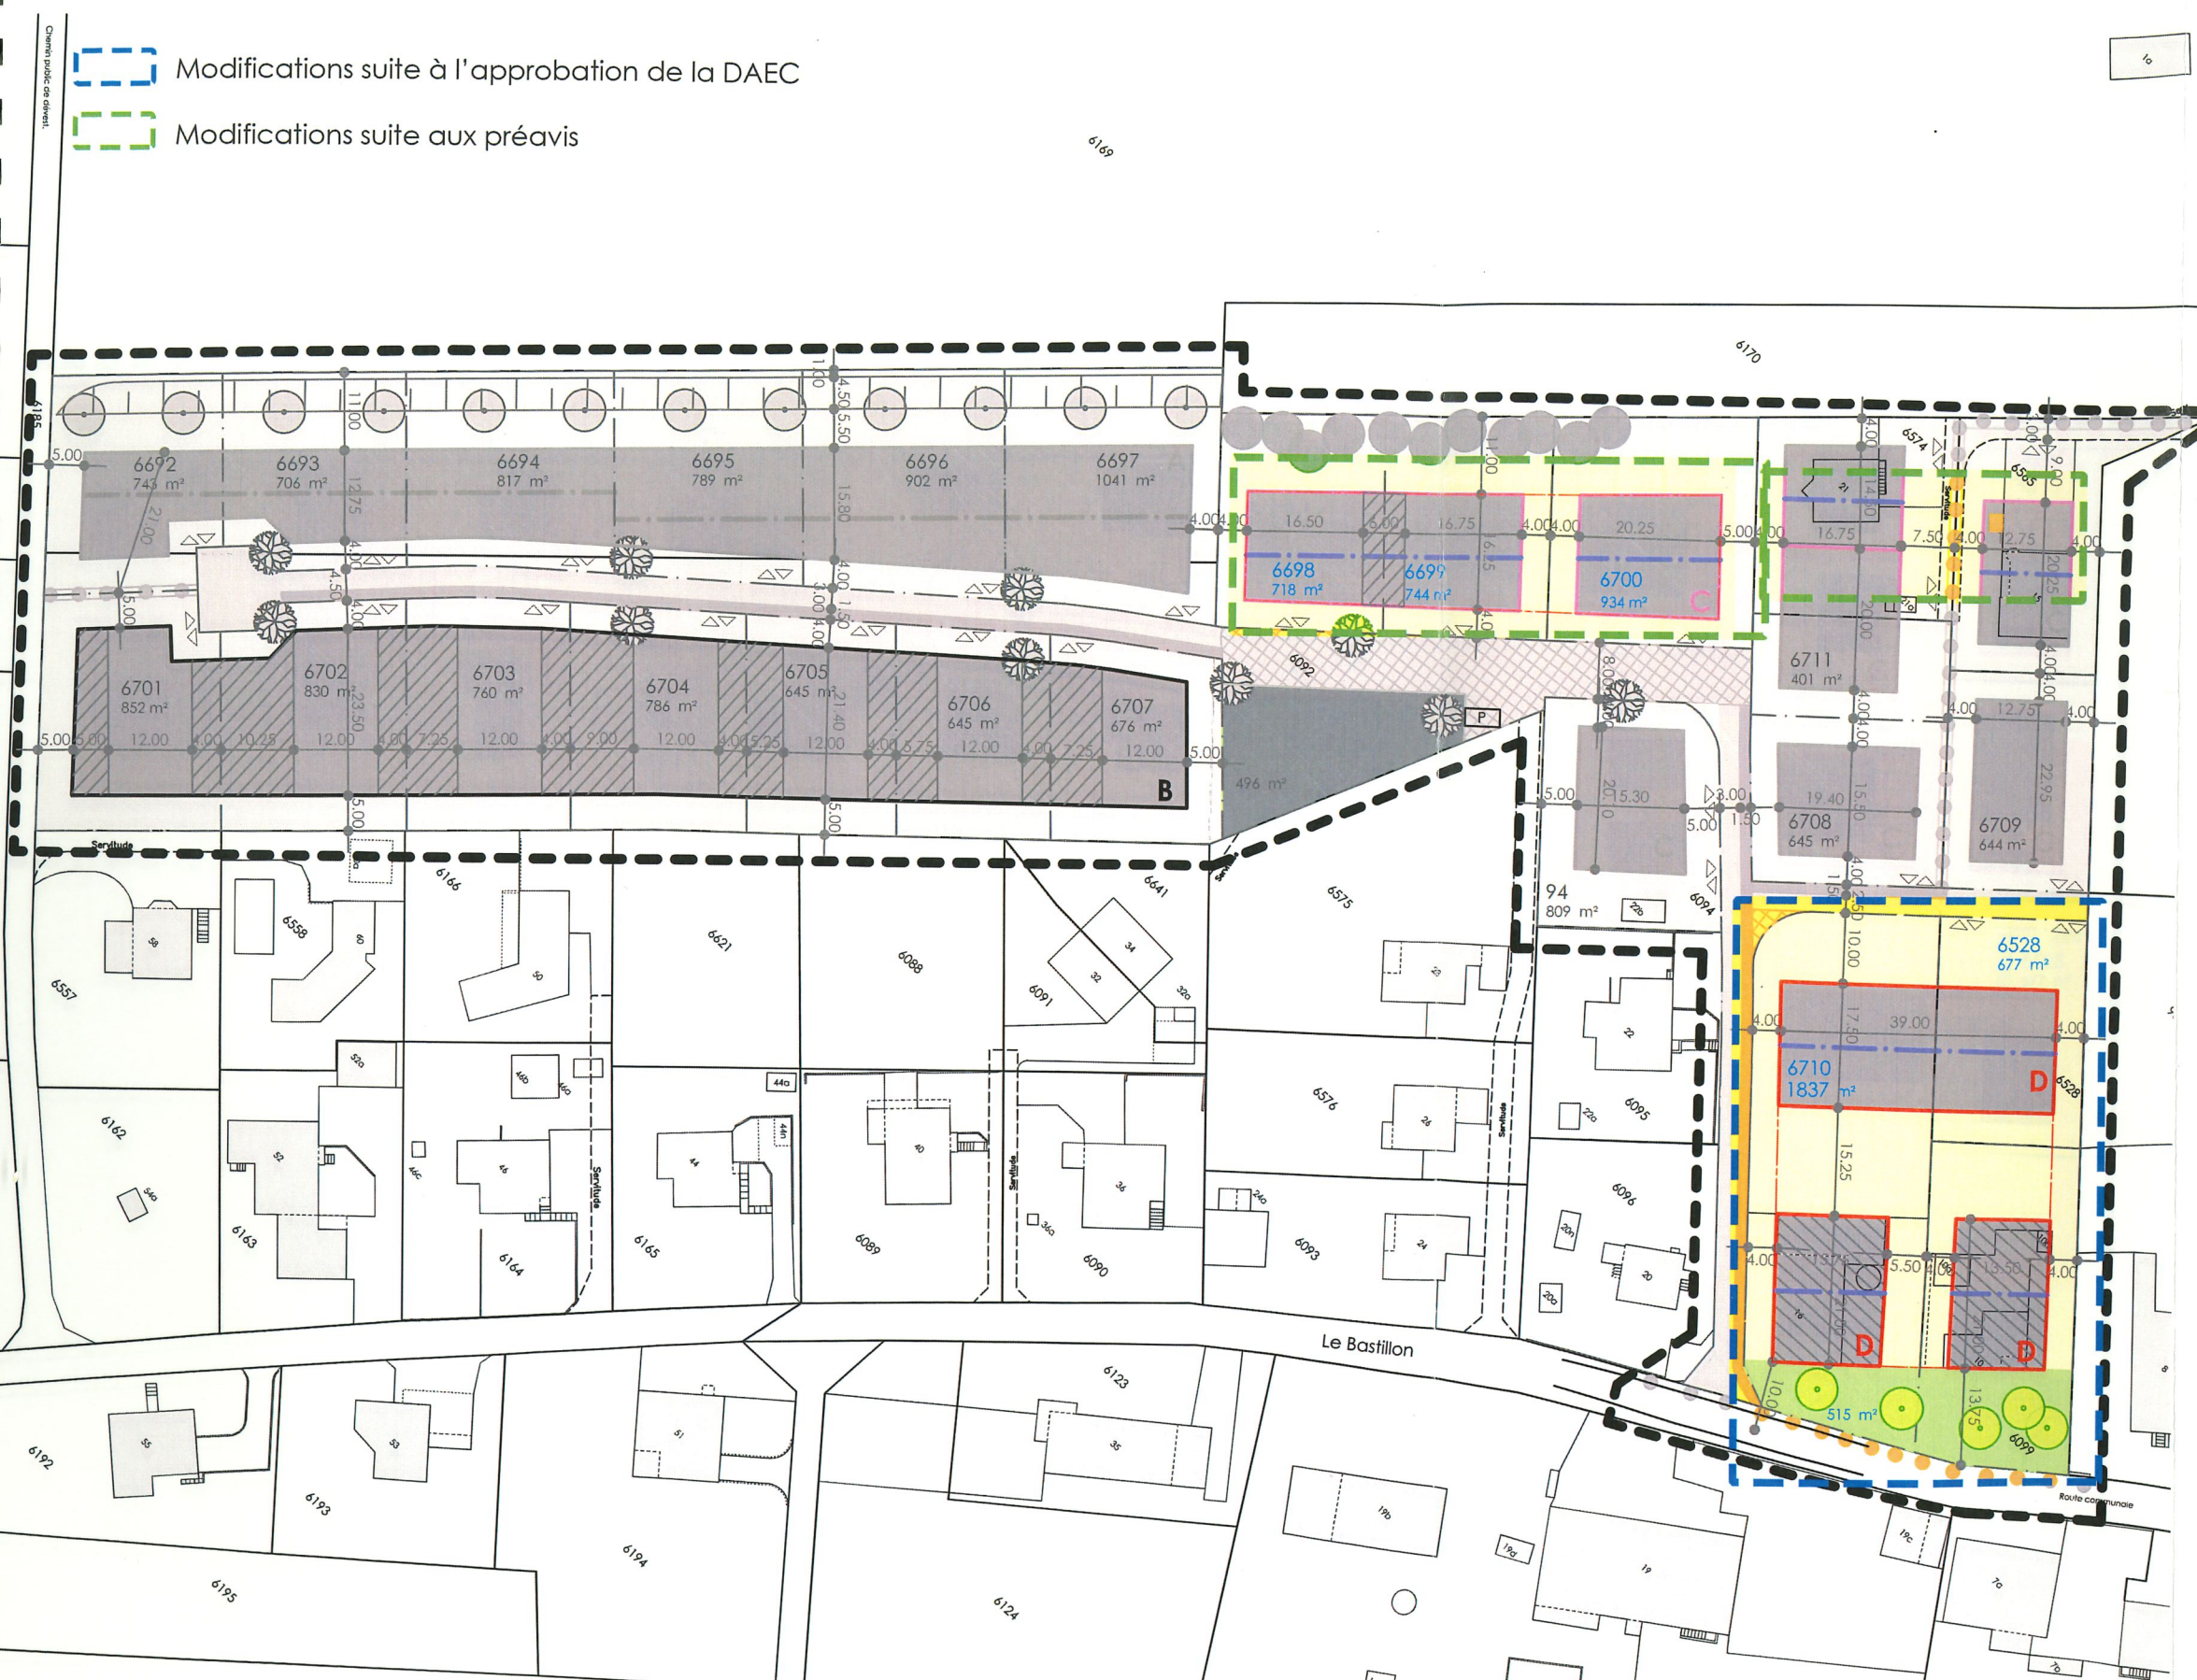

Légende

- Périmètre du PAD
- B Périmètre d'évolution - habitations individuelles
- Périmètre d'évolution - habitations individuelles groupées ou collectives
- D Périmètre d'évolution - habitations collectives
- C D Périmètre d'évolution - parking souterrain
- Limites parcelles
- Orientation des faîtes obligatoire
- Secteur à prescriptions particulières - hauteur maximale à 9.00m
- Secteur à prescriptions particulières - hauteur maximale à 3.50m
- Route de desserte
- Trottoir avec bordure inclinée
- Secteur à modulation de trafic
- Cheminement piétonnier à créer
- Accès véhicules / Place parking auto-partage
- Végétation existante
- Espaces communautaires (rencontre, jeux)
- Aire de verdure et accès
- Arbres fruitiers "hautes tiges" et talus végétalisé
- Arbres d'avenue

COMMUNE DE BELMONT-BROYE
SECTEUR DOMPIERRE

Plan d'aménagement de détail "Sur l'Arbogne"

Plan figuratif
Dompiere-Arbogne 05.03

Ech. 1:1000
Givisiez, octobre 2017



URBASOL Mont-Carmel 2 1762 Givisiez
Tél.026/466 22 33 Fax 026/466 22 32 E-mail info@urbasol.ch



Légende

- Périimètre du PAD
- Périimètre d'évolution - habitations individuelles
- Périimètre d'évolution - habitations individuelles groupées ou collectives
- Périimètre d'évolution - habitations collectives
- Périimètre d'évolution - parking souterrain
- Limites parcelles
- Nouveau bâtiment indicatif
- Places de parking indicatives
- Route de desserte
- Trottoir avec bordure inclinée
- Secteur à modération de trafic
- Accès privés
- Cheminement piétonnier à créer
- Accès véhicules / Place parking auto-partage
- Végétation existante
- Espaces communautaires (rencontre, jeux)
- Aire de verdure et accès
- Arbres fruitiers "hautes tiges"
- Arbres d'avenue

COMMUNE DE DOMPIERRE

Plan d'aménagement de détail "Sur l'Arbogogne"

Coupe explicative
Dompiere-Arbogogne 04.02

Ech. 1:200
Givisiez, décembre 2015

URBASOL Mont-Carmel 2 1762 Givisiez
Tél.026/466 22 33 Fax 026/466 22 32 E-mail info@urbasol.ch

